

Amriswil, 7. Mai 2024

Verkauf von 2 Containereinheiten

**1x 25-er Containereinheiten 2023 und 1x 3-er Containereinheit 2019 voll ausgerüstet
ca. per 01.01.2026**

Sehr geehrte Damen und Herren

Infolge massiven Platzmangels haben wir per 15. November 2023 übergangsweise eine 25-er Containeranlage gekauft, welche ca. ab 01. Januar 2026 wieder frei wird.

Die 1x 25-er Containeranlage ist gemäss Standard mit Strom, Deckenleuchten, Heizung und Klimageräten ausgestattet. Auf www.spitex-oberthurgau.ch und in der Beilage „Ausstattung“ ist die Grundausstattung aufgelistet.

Zusätzlich ist die Anlage mit Netzwerk und Netzwerkdosen, Fensterblickfolien, 2 WC Anlagen, Abwaschmaschine und Panikschlössern ausgestattet.

Kosten: Fr. 110'000.00 ab Platz

Die 1x 3-er Containeranlage ist gemäss Standard mit Strom, Deckenleuchten, Heizung und Klimagerät ausgestattet.

Kosten: Fr. 8'000.00 ab Platz

Fundament, Erschliessung, Abtransport etc. müssen von Ihnen gestellt werden.

Die beiden Objekte können gerne vor Ort besichtigt werden. Die Geschäftsleitung freut sich auf Ihre Kontaktaufnahme.

Freundliche Grüsse

Spitex Oberthurgau
Präsident


Federico Pedrazzini



Geschäftsleitung

Maja Kradolfer Mettler



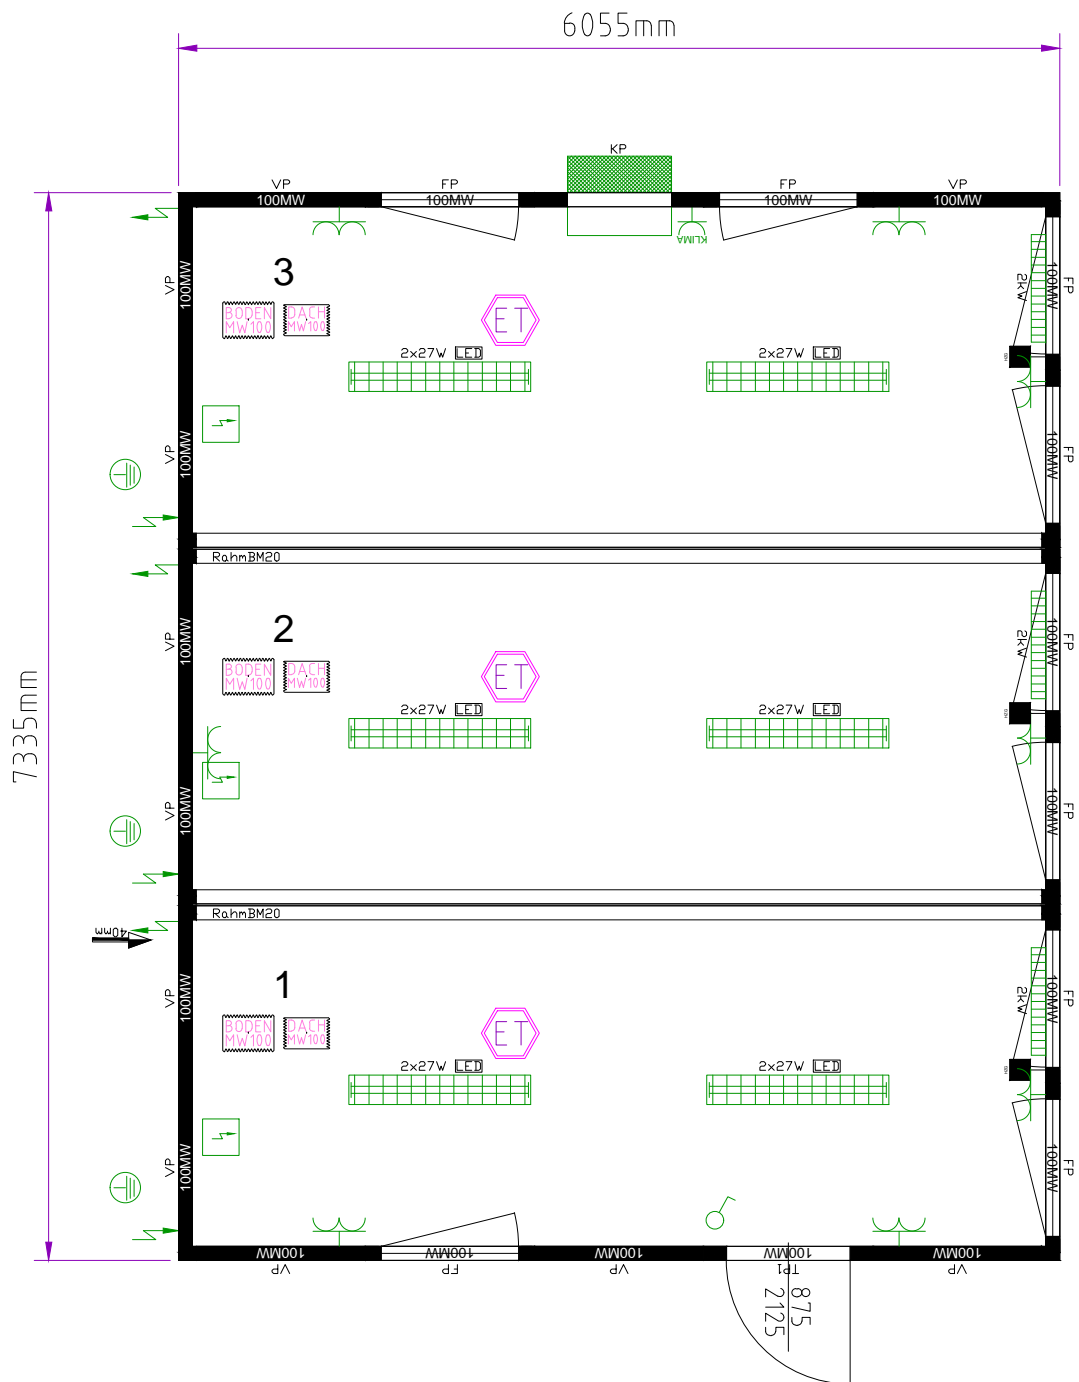

Containeranlage bestehend aus :
 Container: 3x20'
 Rauminnenhöhe: 2340 mm
 Lackierung: R: RAL 7035 P: RAL 7035

Elektrik: CH 400V/32A/5-polig

Innendekor: weiß

Fensterparapethöhe: 870mm
 Fenster mit Gasfüllung
 zementgebundene Bodenspanplatten
 ohne Staplertaschen

- Bodendämmung: 100mm Mineralwolle
- Wanddämmung: 100mm Mineralwolle
- Dachdämmung: 100mm Mineralwolle

Eternal Bodenbelag

Verteilerkasten mit PVC-Deckel

LED...LED-Beleuchtung


9385950-002.dwg

CONTAINEX

Gezeichnet von:
 grundner
 Gezeichnet am:
 01.03.2019 14:24:39
 Zeichnungs-Nr.:
 9385950-002.dwg

Bitte um Bestätigung
 und Retournerung
 Datum: _____
 Unterschrift, Firmenstempel

875
 2125

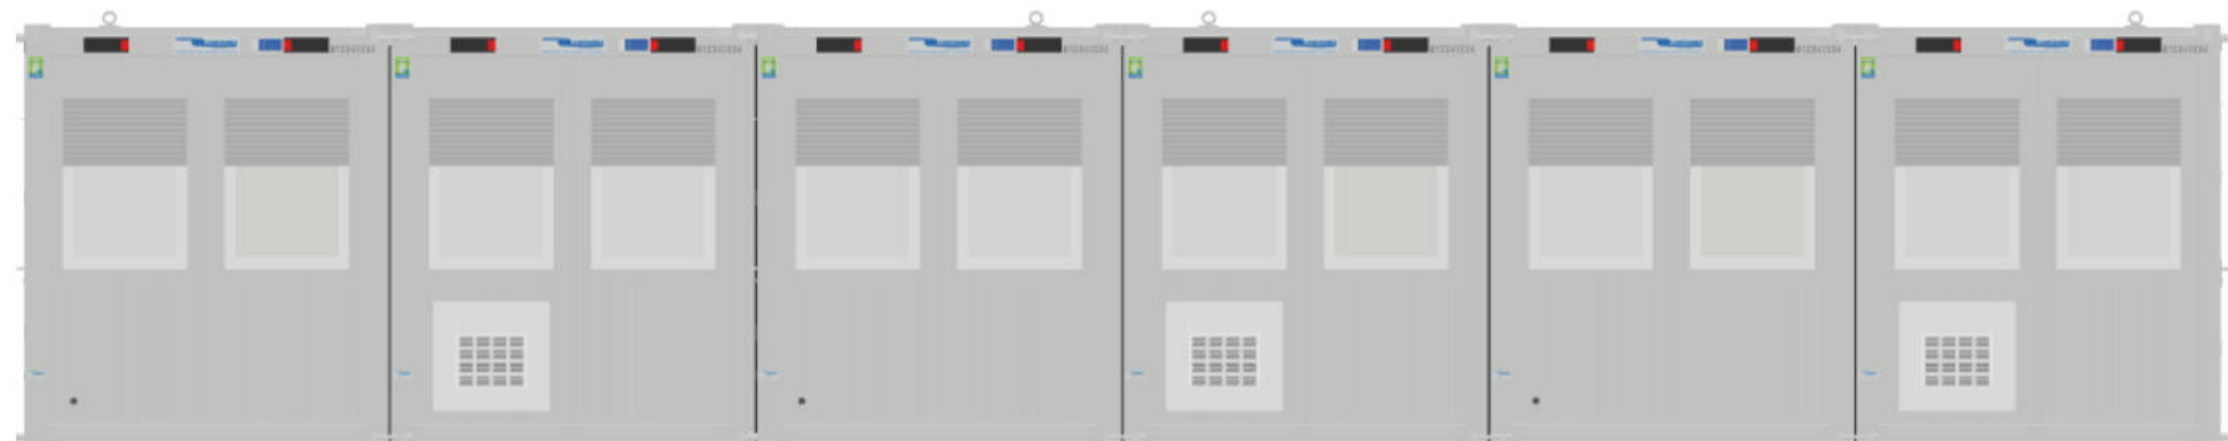



KdNr. 1357781

Spitex Oberthurgau
Heimstraße 15
8580 Amriswil
SCHWEIZ

Lieferadresse

Spitex Oberthurgau
Heimstraße 15
8580 Amriswil
SCHWEIZ

zu Händen Frau Maja Kradolfer Mettler
Telefon: 0041 71/4143535

Datum: 01.03.2019
Sachbearbeiter: Annemarie Ortner
Telefon: +43 57777 4742
Telefax: +43 57777 54742
E-Mail: ortner@containex.com
Betreuer: Herr Markus Zass
Mobil: +43 664 88664205

Auftragsbestätigung 30AV00011377
Bürocontaineranlage 3er-Einheit 20'





Sehr geehrte Frau Kradolfer Mettler,

Wir bedanken uns für Ihren Auftrag, bestätigen diesen wie folgt und bitten Sie uns eine firmenmäßig unterfertigte Kopie (Stempel + Unterschrift) prompt nach Erhalt der Auftragsbestätigung zu retournieren:

Hinweis: Der Produktionsauftrag kann erst nach Ihrer vorbehaltlosen Gegenzeichnung erfolgen. Bei einer verspäteten Rücksendung kann es zu Verzögerungen beim Liefertermin kommen.

Pos.	Bezeichnung	Summe
001	Mobile Raumlösung	
	Mobile Raumlösung	

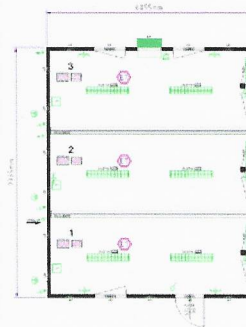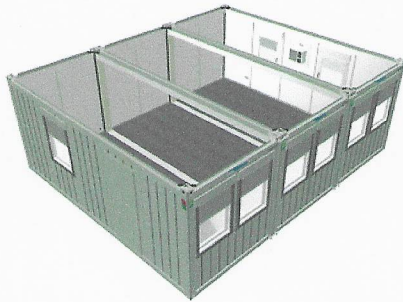

9385950-002

Technische Details

3 Stk. Bürocontainer 20'

Detailausführung gemäß Zeichnungs-Nr. 9385950-002

Ausführung

- Bauweise
- Containeraussenhöhe
- Rauminnenhöhe
- Ausführung Dachrahmen
- Ausführung Ecksäule
- Ausführung Bodenkonstruktion
- Parapethöhe

Aufgebaut

2591 mm

2340 mm

Standard-Ausführung

Standard-Ausführung

Standard Bodenquerträger

870 mm über Fußbodenoberkante (FOK)

Lackierung

- Containerfarbe

RAL 7035 Lichtgrau

Innendekor

- Innendekor
- Innendekor Decke

Spanplatte Weiss

Spanplatte Weiss

Dämmung

- Wanddämmung
- Dachdämmung
- Bodendämmung

Mineralwolle 100 mm

Mineralwolle 100 mm

Mineralwolle 100 mm

Elektrik

- Ausführung Elektro-Anschluss
- Elektrik

Inkl. CEE-Versenkungen, inkl. Verteilerkasten

CH Norm (400V/32A/5-polig)

Ausführung Bodenkonstruktion

- Staplertaschenabstand
- Bodenplatte
- Bodenbelag

Ohne Staplertaschen

Zementgebundene Bodenspanplatte

ETERNAL, 2 mm, R10

Ausstattung

9 Stk. Bürofenster mit Dreh-/Kippbeschlag und Rollladen

Stockaußenmaß: 945X1200 mm

Lichte Fensteröffnung: 821X1076 mm

1 Stk. Stahllaußentür

Baurichtmaß (Breite): 875 mm

Lichte Durchgangsbreite: 811 mm

Elektroausstattung

1 Stk. Steckdose, 1-fach

8 Stk. Steckdose, 2-fach



- 3 Stk. Gerätedose
- 1 Stk. Ausschalter
- 1 Stk. Kabeldurchführung (d=40 mm) im Paneel, mit Verschlussstopfen

Heizungs-, Lüftungs-,
Kühlungsausstattung

- 1 Stk. Klimapaneel (Klimagerätmontage im Rahmen und Einhängen im Paneel bauseits)
Parapethöhe: 1525 mm über Fussbodenoberkante (FOK)
- 3 Stk. E-Konvektor 2 kW

Beleuchtung

- 6 Stk. Spiegelraster-Leuchte LED 2 X 27 W (3.200 K Tageslicht)

Zusatzausstattungen

Inkl. Außen- und Innenverbindungsmaterial

Preise verstehen sich excl. Fundament/Montage!

Die Montageanleitungen und Wartungshinweise von CONTAINEX sind zu beachten und werden Ihnen gerne auf Wunsch übermittelt.

Sonstige Ausführungen und Hinweise gemäß unserer technischen Beschreibung, welche wir Ihnen auf Wunsch gerne übersenden.

	Menge	Preis/Einheit	Summe
	1 Stk	19.170,00 CHF	19.170,00 CHF
Zusatzkosten			
81101	3 Stk	940,00 CHF	2.820,00 CHF
Transport			

Pos.	Artikelnummer	Bezeichnung	Summe
002	81530	Montage zu einer Einheit	

Im Montagepreis inbegriffen sind folgende Leistungen:

- Aufstellung, Montage der Container
(inkl. Innenverkleidung, Dachabdichtung, CEE Koppelungs-
kabel) bis Außenkante der Container
- An- und Abfahrt der Monteure, Fahrtzeit, km-Geld und
mögliche Übernachtung
- Arbeitszeit
- Ausrichtung der Container



Bauseits zu erbringende Leistungen:

- waagrechtes, ausreichendes Streifen- oder Punktfundament (aus z.B.: Stahl, Beton etc.) laut CTX Fundamentplan. Niveaudifferenz max. 2cm auf 50m (höchster bis tiefster Punkt)
- Zufahrtsmöglichkeit. Die Zufahrt für Lastenzug und Autokran bis zum Aufstellort muss gewährleistet sein.
- Baustrom. Elektroanschlüsse CH Norm (400V/32A/5-polig) müssen spätestens bei Baubeginn vorhanden sein und während der Bauzeit kostenlos zur Verfügung gestellt werden.
- Stromzufuhr für Container bereitstellen und anschließen. Es dürfen max. 4 Bürocont. zusammengeschlossen werden.
- Medienanschlüsse (Telefon-, Daten-, Netzkabel, usw.)
- etwaig erforderliche polizeiliche und behördliche Genehmigungen bzw. Bewilligungen
- Vorbereitung und Anschluss der Container-Erdung an vorgesehene Erdungslaschen (siehe Containerskizze)
- Baureinigung. (innen und aussen)
- Müllentsorgung. (Schuttmulde bereitstellen)
- Steighilfen bei Arbeitshöhen über 3.00 Meter (Ausführung gemäss SUVA-Vorschriften)
- Bekanntgabe der Arbeitszeitregelung vor Ort (Lärmschutzverordnung, Arbeitsverordnungen, Mittagspausen usw.)
- Gewünschte Zusatzleistungen welche vor Ort durchgeführt werden nur nach Absprache und Direktverrechnung mit der jeweiligen Montagefirma.
- Krangestellung

Montagekosten für Montageverzögerungen durch Bauseits bedingte Einschränkungen bzw. Gegebenheiten werden nachträglich in Rechnung gestellt.

	Menge	Preis/Einheit	Summe
	1 Stk	2.985,00 CHF	2.985,00 CHF
<hr/>			
Gesamtwert			24.975,00 CHF

Die Preise verstehen sich exkl. MWST

Liefertermin: KW: 18/19 bis 20/19
Lieferkondition: CPT Frachtfrei Amriswil exklusive Entladung (lt. Incoterms 2010)
Versandart: LKW
Zahlungskondition: Zahlung im Voraus -2% Skonto
Zollstatus: verzollt

Liefertermine setzen einen normalen Produktions- und



Transportverlauf voraus.

Hinweis:

Kleinere Beschädigungen am Container (Kratzspuren, Beulen) können ggfs. im Zuge des Transportes auftreten, dies stellt keinen Reklamationsgrund dar. Für diesen Fall werden jeweils pro Container 1 Stk. Lackspraydose mitgeliefert.

Wir bitten Sie zu berücksichtigen, dass wir als reines Containerhandelsunternehmen insbesondere keine planerischen Leistungen übernehmen. Die Vielzahl an Verweisen auf Normen, Richtlinien, Bauordnungen, Dokumentationen usw. in den Ausschreibungsunterlagen bzw. der Anfrage kann von uns nicht geprüft werden.

In Abhängigkeit vom Verwendungszweck und -ort können für die Aufstellung, Errichtung und/oder Nutzung der Container(-anlage) und des Zubehörs (z.B. Innentreppe, Außentreppe) unterschiedliche behördliche Anforderungen, Normen (z.B. DIN und EN) und/oder Bewilligungen notwendig sein.

Wir haben diese Anforderungen nicht geprüft und übernehmen für die Erfüllung mit unseren Produkten keine Gewähr. Die Prüfung ob die von Ihnen vorgegebene Ausführung unserer Produkte den vor Ort geltenden Bauvorschriften und Benützungsvorschriften sowie den Anforderungen der Ausschreibungsunterlagen bzw. der Anfrage entspricht, muss von Ihnen vorgenommen werden.

Die Container sind insbesondere:

- * ohne Schallschutzmaßnahmen / ohne Zusagen zur Erreichung von bestimmten dB-Werten
- * mit freier Entwässerung der Gullys (wenn vorhanden) durch den Boden, sind nicht an Abwasserverrohrung angeschlossen.
- * ohne Brandschutzausführung
- * ohne EnEV14 Dämmung/Berechnung
- * ohne erhöhte Bodenlasten gemäß CONTAINEX-Standardnutzlasten (EG 200 kg/m², OG 150 kg/m²) lt. den Berechnungsgrundlagen der Technischer Beschreibung, ohne Berücksichtigung von nationalen Anwendungsdokumenten

Bei Ihrer Prüfung bitten wir Sie insbesondere zu berücksichtigen, dass unsere Produkte nicht den Anspruch der Gleichwertigkeit zu einem Massivbau erheben.

Unsere Angebote erfolgen ausschließlich auf Grundlage unserer Produktspezifikation in unserem Angebot bzw. unserer Technischen Beschreibung in der aktuellen Fassung.

Die angeführten Preise basieren auf einem Kurs von 1 EUR = 1,14000 CHF. Bei einer Währungskursschwankung von mehr als 5 % behalten wir uns das Recht vor, die Preise entsprechend zu erhöhen.

Können die Container aus Gründen, die nicht von CONTAINEX zu vertreten sind, zu den geplanten Auslieferungsterminen nicht geliefert werden, sind die vereinbarten



(Teil-)Beträge, unabhängig von der tatsächlich gelieferten Menge an Containern, zur Zahlung fällig.

Im Falle einer Stornierung des Auftrages oder Teilen davon, ist der Auftraggeber zur Zahlung eines pauschalierten Schadenersatzes (Stornogebühr) in Höhe von 50 % des Kaufpreises der stornierten Containeranzahl verpflichtet.

Die Geltendmachung eines darüber hinausgehenden Schaden bleibt CONTAINEX vorbehalten.

Möchten Sie die vereinbarten Liefertermine verschieben, gelten folgende Regelungen:

CONTAINEX lagert Ihre Container nach den vereinbarten Lieferterminen 14 Tage für Sie kostenlos ein, sofern Sie uns diesen Wunsch mindestens 14 Tage vor dem vereinbarten Liefertermin bekannt geben.

Danach wird aufgrund des hohen Aufwandes in unserem Produktionswerk Lagergeld pro Container und Tag fällig. Um die Transportplanung bzw. -organisation sicherzustellen, müssen neue Liefertermine mindestens 14 Tage im Voraus (ggf. auch länger) vereinbart werden.

Erfolgt innerhalb von 60 Tagen nach dem vereinbarten Liefertermin keine Abholung bzw. erhalten wir von Ihnen keine Freigabe, die Container anzuliefern, ist uns von Ihnen ein Alternativstellplatz in der Nähe der ursprünglichen Lieferadresse bekannt zu geben. Dorthin wird CONTAINEX die Container kurzfristig anliefern.

Wir arbeiten auf Basis unserer Generellen Lieferbedingungen (08/2012), welche auf unserer Homepage www.containex.com abrufbar sind.

Gerichtsstand für Ansprüche aus oder in Zusammenhang mit diesem Vertrag ist Wien.
Der Verkäufer kann auch bei dem nach dem Sitz des Käufers zuständigen Gericht klagen.
Es gilt das Recht des Gerichtsstandes unter Ausschluss des UN-Kaufrechts.

Eigentumsvorbehalt: Die Ware bleibt bis zur vollständigen Bezahlung in unserem Eigentum.

Für Zulieferungen und Leistungen von Fremdfirmen gelten die Gewährleistungs- und Haftungskonditionen der Liefer- und Leistungsfirmen.

Liefertermine sind ohne Gewähr und setzen normalen Transportverlauf voraus. (Die Zufahrt für LKW-Sattelaufleger und Hängerzug muss gewährleistet sein.)

Die Eignung der Container(anlage) und des eventuell mitgelieferten Zubehörs (z. B. Treppen, Klimageräte etc.) für den geplanten Verwendungszweck kann nicht beurteilt werden; wir übernehmen dafür keine Gewähr. In Abhängigkeit vom Verwendungszweck können



für die Aufstellung, Errichtung und/oder Nutzung der Container(anlage) und des Zubehörs behördliche Bewilligungen notwendig sein, die gegebenenfalls von Ihnen zu besorgen sind.

Containex haftet gegenüber dem Käufer nicht für Produktionsstillstand, entgangenem Gewinn, Nutzungsausfall, Vertragsinbußen oder jeden anderen wirtschaftlichen oder indirekten Folgeschaden.

Sofern Montagen vereinbart sind, gelten dafür folgende Bedingungen: Die Lieferung und Montage von Vorrichtungen, Anbauten, Aufbauten etc. erfolgt gemäß Ihrer detaillierten Anforderung. Allgemeine Verweise auf gesetzliche oder technische Normen sind in diesem Falle nicht ausreichend. Die Prüfung, ob die vorgesehene Ausführung der Vorrichtungen, Anbauten, Aufbauten etc. den vor Ort geltenden Bauvorschriften und Benützungsvorschriften entspricht, wird von Ihnen vorgenommen. Unsere bei Bedarf zur Verfügung gestellten Zeichnungen und Skizzen dienen Ihnen als Vorschläge für diese Prüfung.

Sicherheitsbelehrungen und weitere Gefahrenhinweise sind von Ihnen vorzunehmen, ebenso wie die Vorkehrungen betreffend Brandschutz.

Nach den gesetzlichen Bestimmungen kann es notwendig sein, dass vor der Inbetriebnahme der Container(anlage) eine Abnahme durch befugte Fachunternehmen (insbesondere Elektrik und Sanitäreinrichtungen) erfolgen muss. Eine solche Abnahme ist durch Sie zu besorgen. Die Abnahme hat bei Übergabe der Container(anlage) in Anwesenheit der Montagefirma zu erfolgen.

Wir haften für die ordnungsgemäße Durchführung der von unserem Montagepersonal geleisteten Arbeiten. Bei Beauftragung von Fremdfirmen haften wir nur für die Auswahl der Montagefirma. In keinem Fall erstreckt sich unsere Haftung auf indirekte oder Folgeschäden. Für von Ihnen zur Verfügung gestelltes Personal, Leihpersonal sowie für dritte Personen übernehmen wir keinerlei Haftung.

Wir danken für Ihren Auftrag und verbleiben

Mit freundlichen Grüßen

CONTAINEX

Container-Handelsgesellschaft m.b.H.

Annemarie Ortner

Beilage(n):

E-Invoice_1357781

f_9385950-002

WartungshinweiseBMSA





20190301_Beiblatt_190301144345478000000_DE_CXW
9385950-002
Technische Beschreibung BM-SA-VC-TB_DE_2017_01

**BITTE UM FIRMENMÄßIGE UNTERFERTIGUNG UND PROMPTE
RÜCKSENDUNG UNSERER AUFTRAGSBESTÄTIGUNG INKLUSIVE SKIZZE!**

Spitex Oberthurgau
Heimstrasse 15
8580 Amriswil

1.3.15

.....
Firmenstempel, Datum und Unterschrift


Containeranlage bestehend aus :


Container: 3x20'
Rauminnenhöhe: 2340 mm
Lackierung: R: RAL 7035 P:RAL 7035

Elektrik: CH 400V/32A/5-polig


Innendekor: weiß

Fensterparapethöhe: 870mm
Fenster mit Gasfüllung
zementgebundene Bodenspanplatten
ohne Stapelfaschen

 Bodendämmung: 100mm Mineralwolle
Wanddämmung: 100mm Mineralwolle
Dachdämmung: 100mm Mineralwolle

 Eternal Bodenbelag

Verteilerkasten mit PVC-Deckel


 ...LED-Beleuchtung



Gezeichnet von:
grundriss
Gezeichnet am:
01.03.2019 14:24:39
Datum:
Zeichnungs-Nr.:
9385950-002.dwg


Bitte um Bestätigung
und Retourierung
Unterschrift, Firmenstempel

9385950-002.dwg

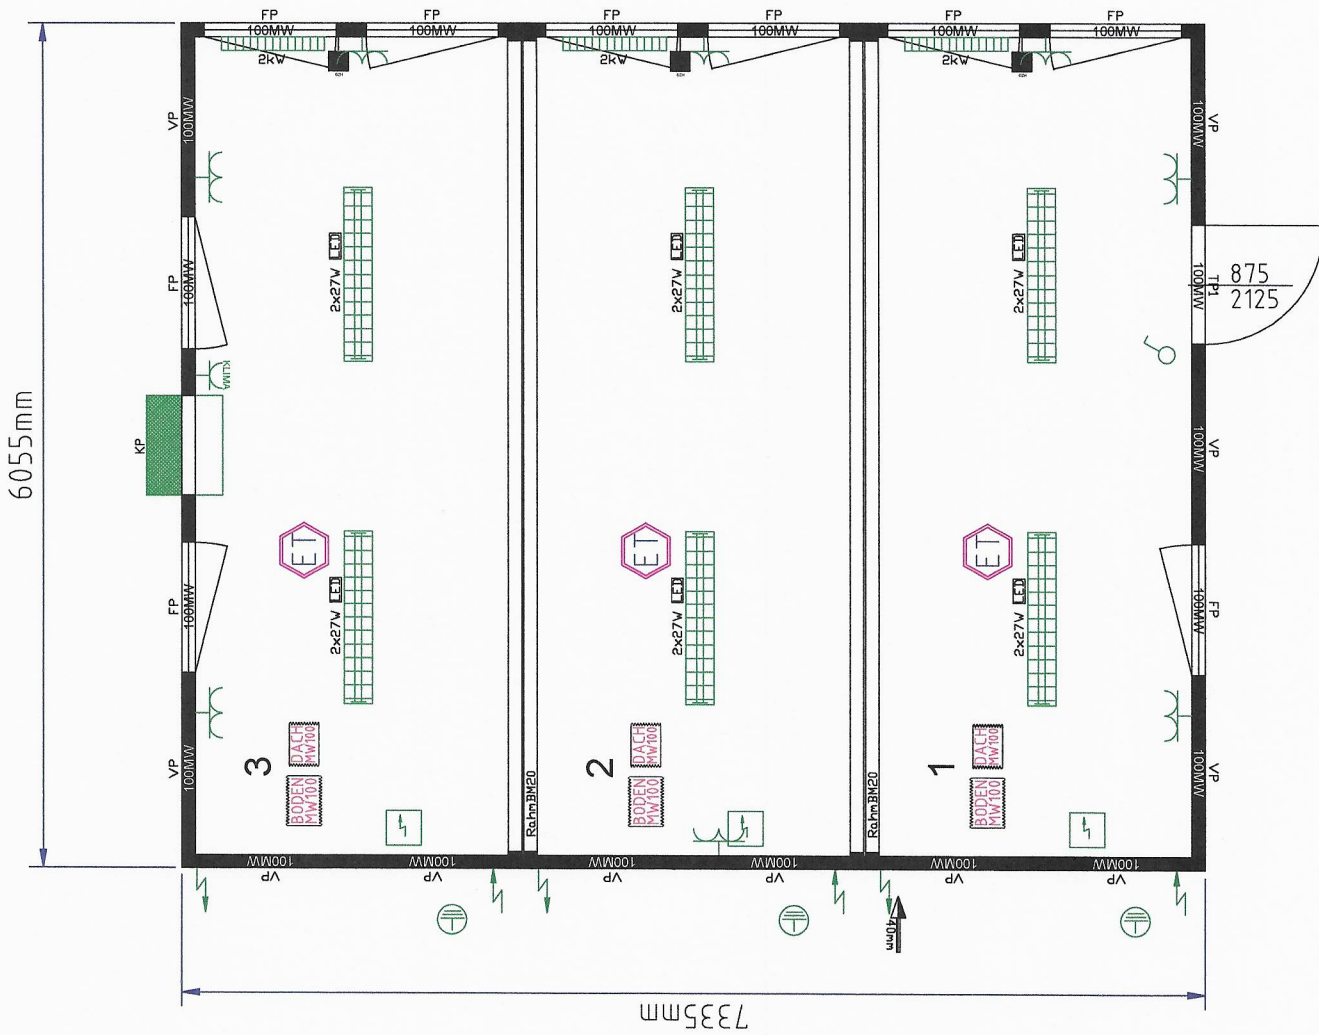



Jetzt auf elektronische Rechnungen umstellen!

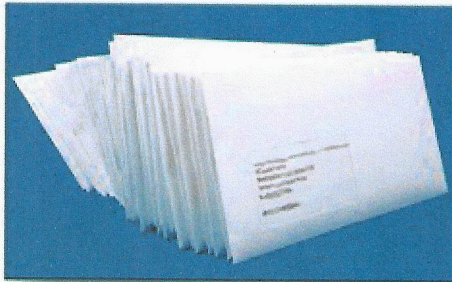

Per 1. Jänner 2013 ist die EU-Richtlinie MwSt-RL 2010/45/EU zur Rechnungsausstellung verpflichtend in allen Mitgliedsstaaten der Europäischen Union in Kraft getreten.

Diese Richtlinie stellt innerhalb der EU die elektronische Rechnung mit der Papierrechnung de facto gleich!

Ihre Vorteile gegenüber der Papierrechnung

- **Effizient** (zentraler Rechnungseingang)
- **Sparsam** (automatisierte Rechnungsverarbeitung möglich)
- **Umweltfreundlich** (CO₂-neutraler Versand)
- **Ressourcenschonend** (Entgegennahme, Sortierung, Öffnen etc. entfällt)
- **Transparent** (interner und externer E-Mailverlauf)
- **Sicher** (Reduktion von Fehlerquellen)

Möchten auch Sie auf elektronische Rechnungen umstellen?

Wir ersuchen Sie, dieses Schreiben firmenmäßig unterfertigt **per Fax +43 2236 601-52043** oder **E-Mail benda@containex.com** an uns zu retournieren.

Einverständnis-Erklärung

1357781

Spitex Oberthurgau
Heimstraße 15
CH 8580 Amriswil

Senden Sie Ihre Rechnungen bitte zentral an folgende E-Mailadresse

info@spitex-oberthurgau.ch

oder

maja.kradojko@spitex-oberthurgau.ch


Unter Bezugnahme auf die MWSt-RL 2010/45/EU stimmen wir der Zusendung von Rechnungen im PDF-Format per E-Mail ausdrücklich zu.

Herr/Frau Kradojko Maja Maja
Funktion in der Firma Geschäftsführung


Spitex Oberthurgau
Heimstrasse 15
8580 Amriswil

1.3.19


[Signature]
Firmenstempel, Datum und Unterschrift

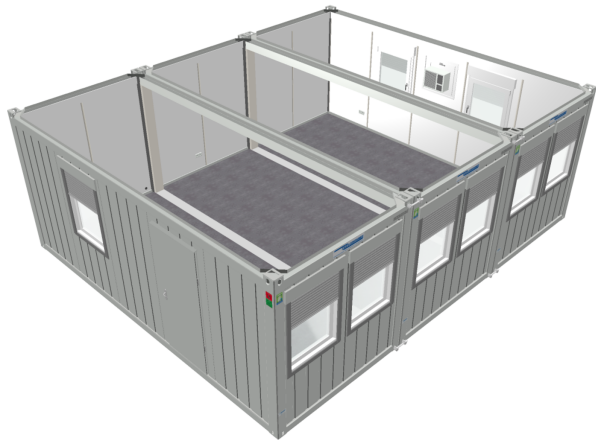


1

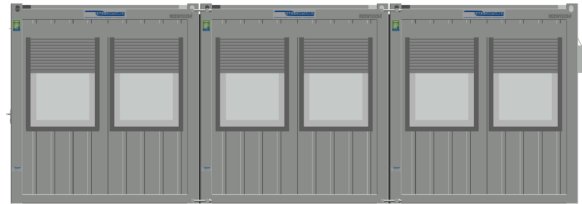


2

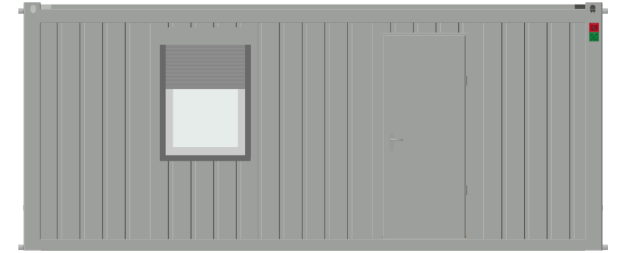


3

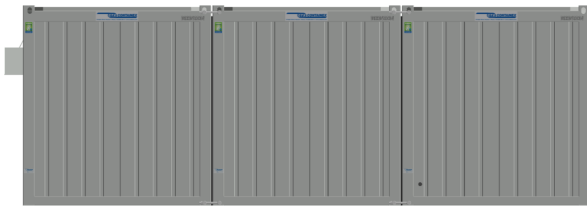

4

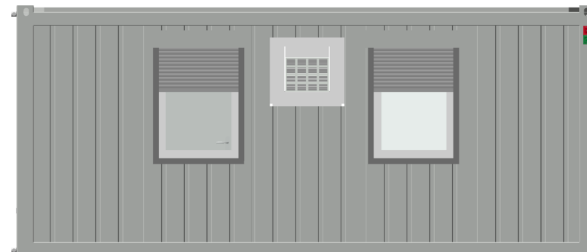

3

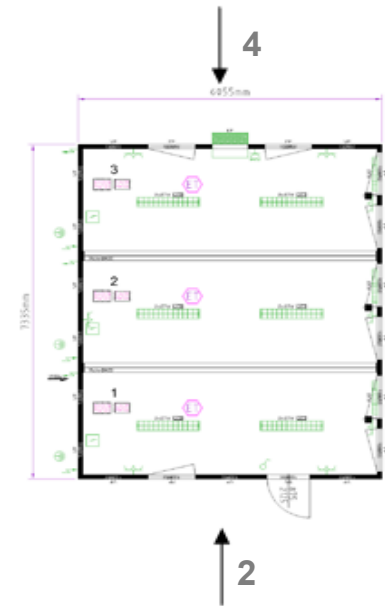


1





2





01.03.2019
9385950-002

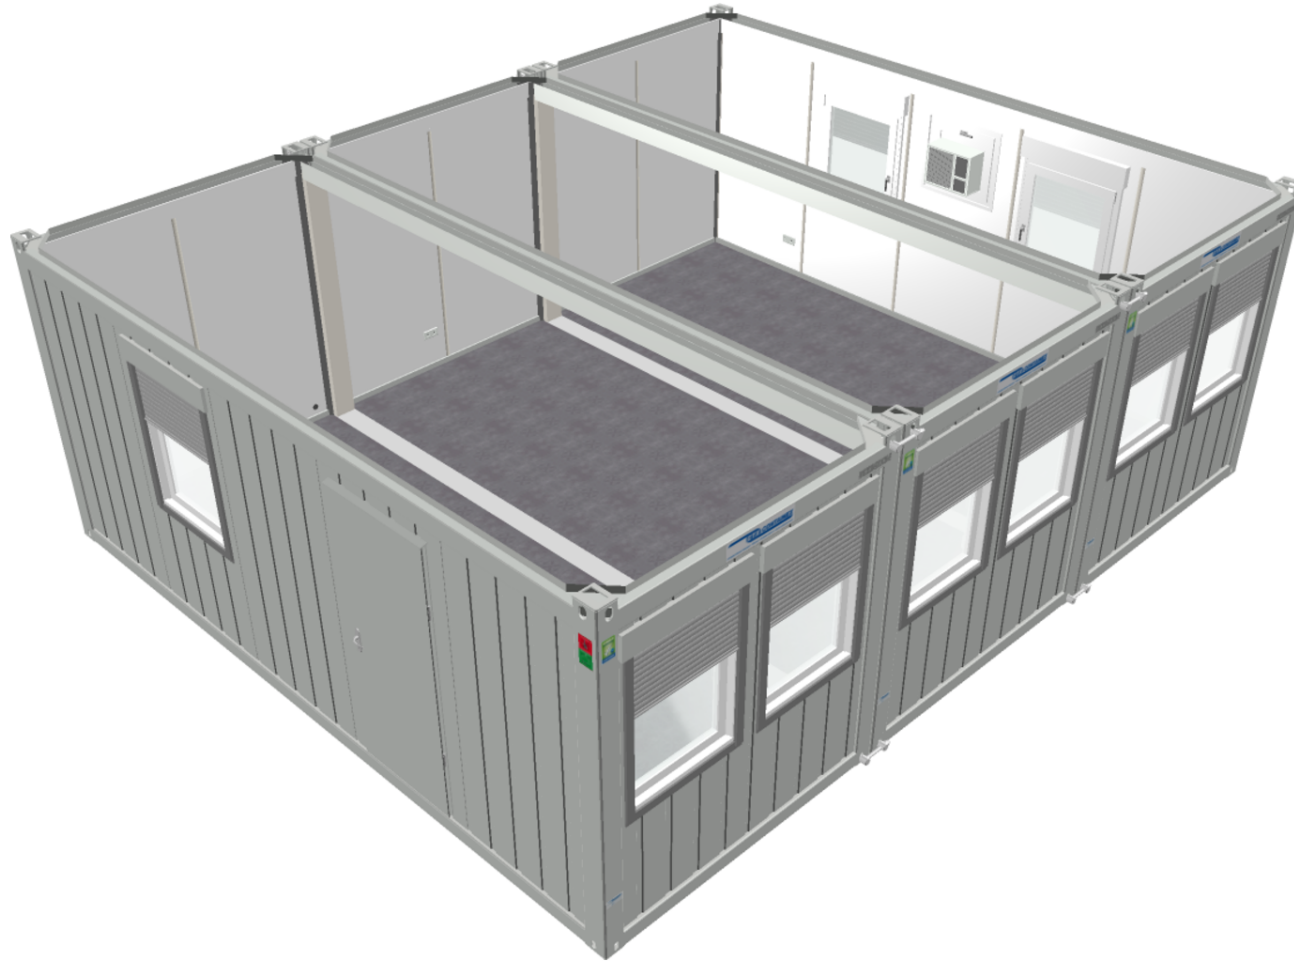


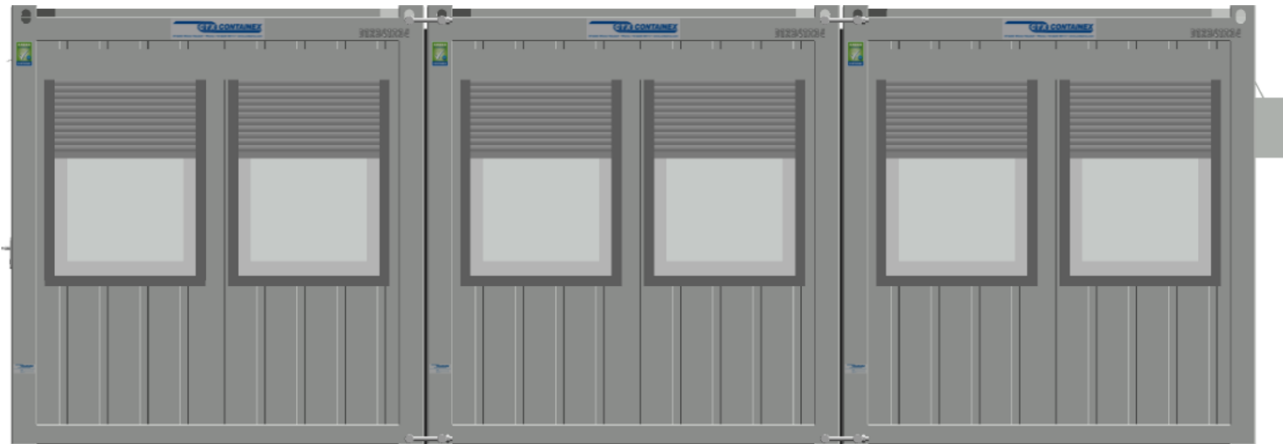

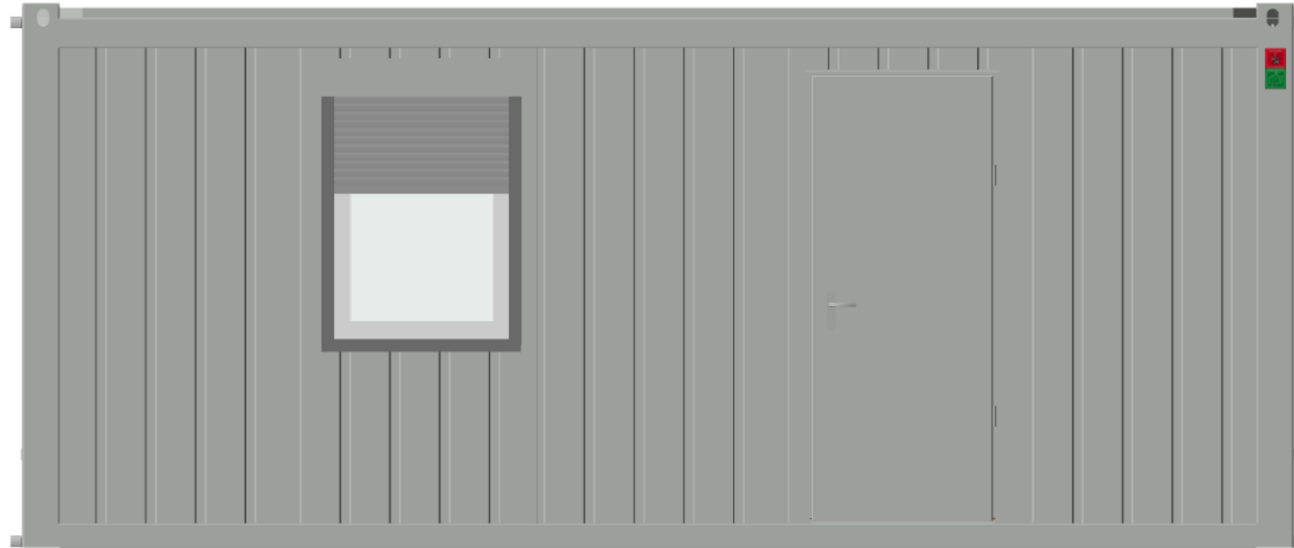

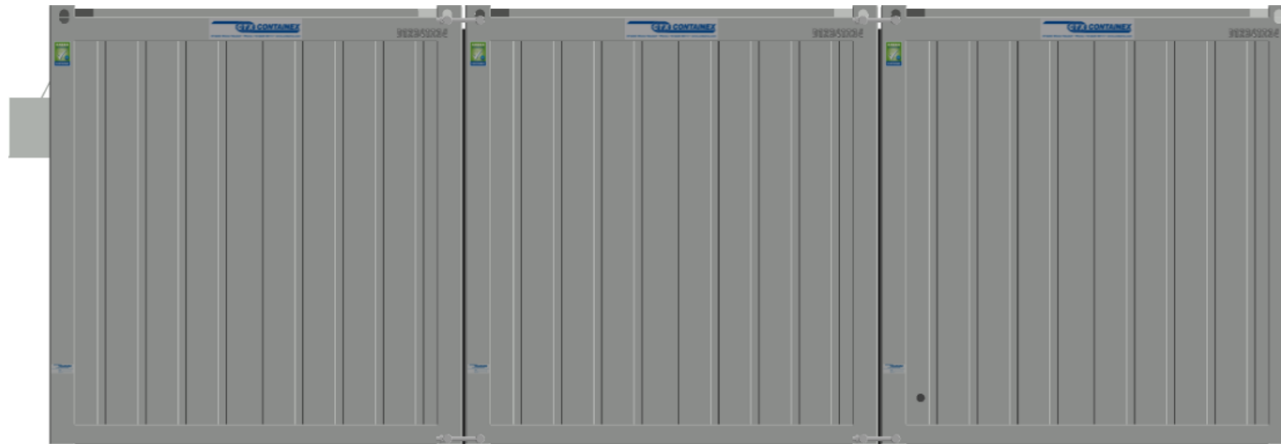

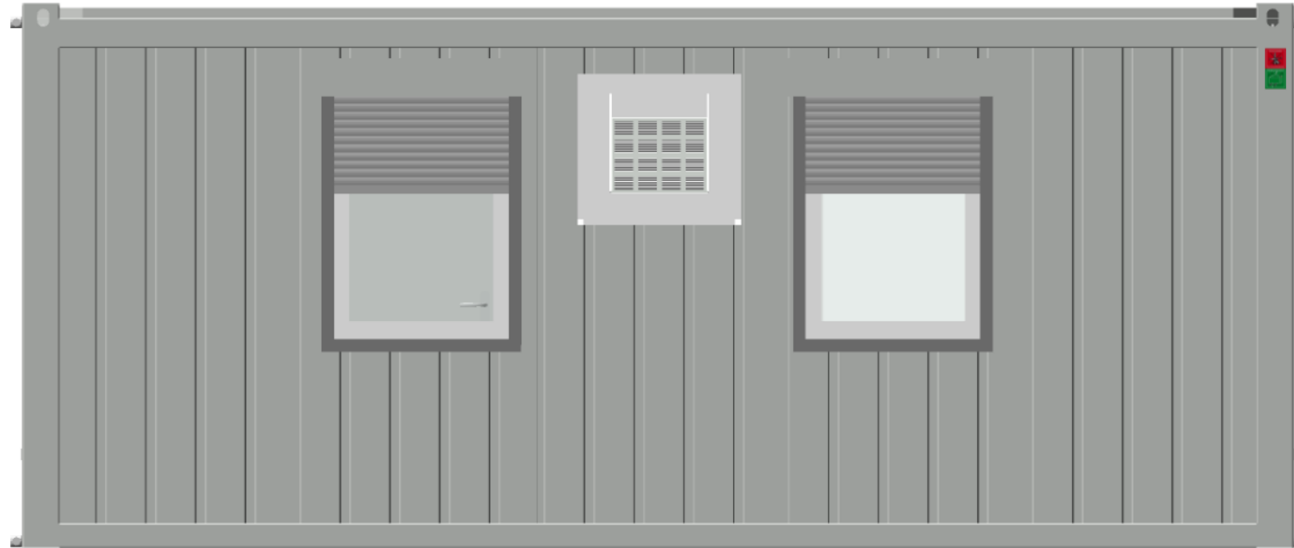

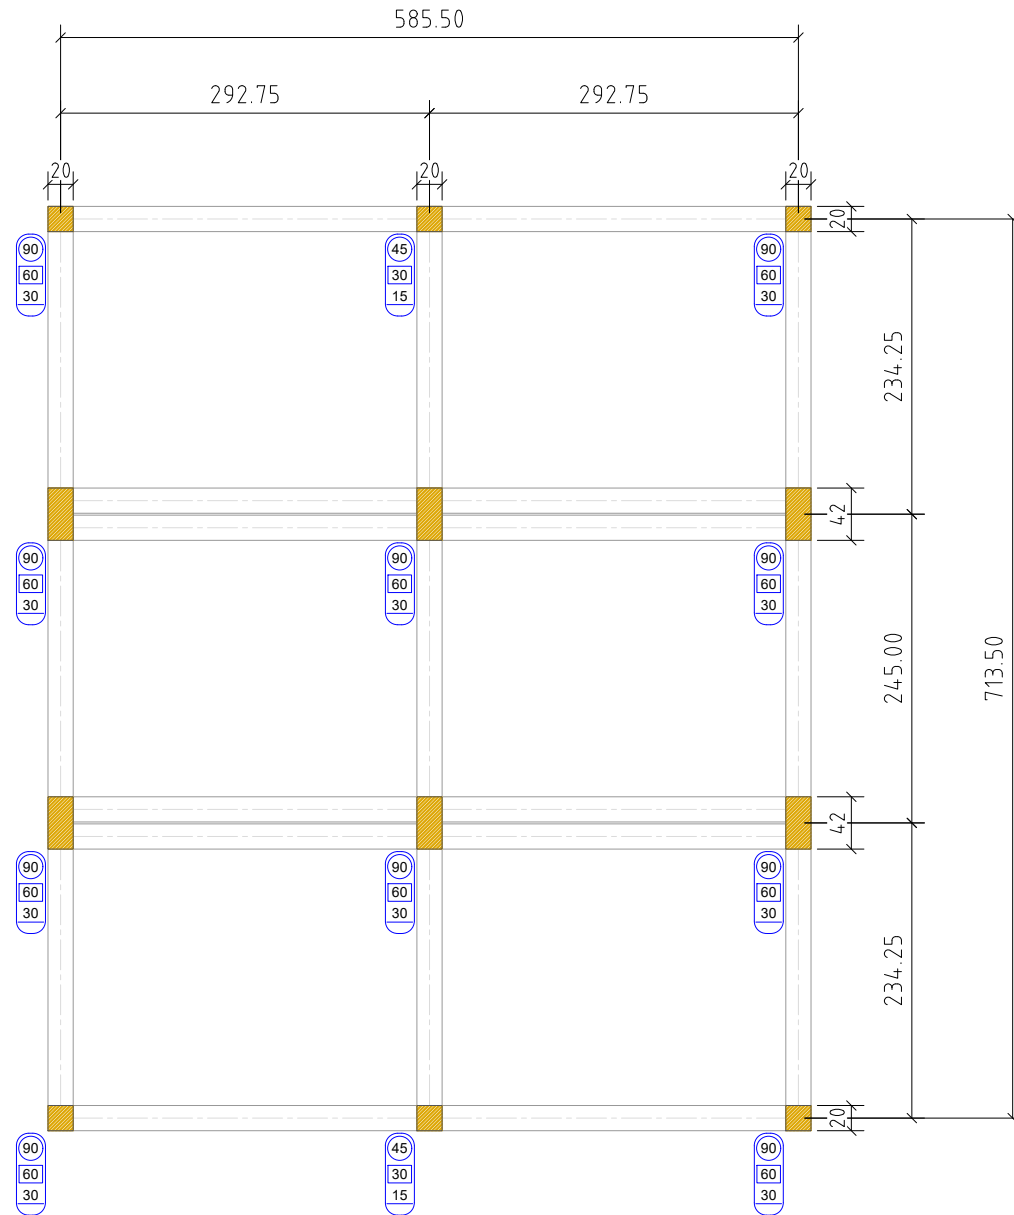

Fundamentplan

Maßstab 1:60

Papierformat: A4

-) alle Maße in cm
-) alle Fundamentbelastungen in kN
-) Die Fundamenttiefe ist von der jeweiligen Bodenstruktur abhängig
- ...mindest erforderliche Containeraufstandspunkte

Fundamentbelastungen für:

Container mit optionalen Nutzlasten
 Container mit Standard Nutzlasten

- ...bei 3-geschoßigen Containeranlagen
- ...bei 2-geschoßigen Containeranlagen
- ...bei 1-geschoßigen Containeranlagen

CONTAINEX

Gezeichnet von: Containex
 Gezeichnet am: 01.03.2019

f_9385950-002.dwg

CONTAINEX-Wartungshinweise für Büro- und Sanitärcontainer

Wartungshinweise	Zeitpunkt	Weitere Informationen
Reinigung Dach	bei Verunreinigung bei Schnee bei Laub, Schmutz, ...	Containerverbindung reinigen (Wasserabfluss) Dach von Verunreinigungen und Schnee befreien (Dach Last)
Bodenrahmen	bei Schnee	Bodenrahmen seitlich von Schnee befreien
Luftfeuchtigkeit	bei nicht Nutzung bei Nutzung	Regelmäßiges Lüften => Feuchtigkeitsgefahr Wartungshinweise am Fenster beachten
Wasserfilter	bei Bedarf	Bei Verunreinigung Sieb reinigen
Druckreduzierventil	bei Bedarf	Sieb regelmäßig reinigen
Boiler	bei nicht Nutzung	Boiler entleeren und Aufkleber beachten
Frostschutz- Winterbetrieb- Hinweis Frostwächter- Strom	bei Frost bei Stromausfall bei Abwesenheit bei Betrieb	Auf Funktion prüfen, min. 5°C erforderlich WC und Abflüsse mit Frostschutz füllen Frostgefahr Bei nicht Benützen unbedingt Wasser aus Wasserleitungen und UT-Speicher auslassen. Mindestabstände bei Heizungen einhalten (siehe Bedienungsanleitungen)
Fenstereinstellung	bei Bedarf	Bei Bedarf nachstellen
Rollladen Reparatur	bei Bedarf	Bei Bedarf nachstellen, Panzerführung reinigen
Türeinrichtung	bei Bedarf	Container muss gerade aufgestellt werden (Vor Türeinrichtung prüfen ob der Container nach einer Wasserwaage ausgerichtet ist)
Silikon	bei Bedarf	Silikonfugen erneuern
Druckknopfspüler	bei Bedarf	Auf regelmäßige Wartung und Säuberung achten
Lack- Transportschäden	bei Bedarf	Beseitigung mittels mitgeliefertem Reparaturlack
Strom	Regelmäßige Prüfung bei Reparatur	FI-Schalter regelmäßig auf Funktion prüfen Auf richtige Erdung besonders achten! Alle Wartungs- bzw. Reparaturarbeiten müssen von befugtem Personal durchgeführt werden.
Bodenversiegelung	bei Verwendung	Regelmäßige Wartung und Säuberung, Säuberung nur mit säure- und lösungsmittelfreien Reinigungsmitteln durchführen

Wartungshinweise	Zeitpunkt	Weitere Informationen
Reinigung außen	Bei Verschmutzung	Die Reinigung mit Hochdruckreinigern bzw. mit säure- oder lösungshaltigen Mitteln ist ausdrücklich verboten.
Mischbatterie-Untertischspeicher	Bei Frost	Bei Frost unbedingt Wasser ablassen oder mind. 5°C im Container erforderlich.
Klimagerät	Bei Selbstmontage	Die nachträgliche Montage von Klimageräten sollte unbedingt durch befugtes Personal erfolgen, um die Funktion des Klimagerätes zu gewährleisten.
Schließzylinder	Bei Erstbetrieb	Vor dem Erstbetrieb müssen die Schließzylinder laut der mitgelieferten technischen Beschreibung und der Montageanleitungen montiert werden.
Wasseranschluss	Nach Transport & Bei Erstbetrieb	Nach dem Wasseranschluss sollte der gesamte Wasserkreislauf nochmals auf Dichtheit überprüft werden (ev. Lockerungen beim Transport). Vor dem Wasseranschluss bedarf es einer Spülung der Ortsleitung ansonsten können Sandteilchen eingespült werden, die eine Verunreinigung oder Verstopfung verursachen können.
Bauliche Änderungen	Bei Verwendung	Am Container dürfen bauseitig keine Bohrungen bzw. Veränderungen durchgeführt werden, welche zu einem Wassereintritt bzw. zu Nässeschäden führen können. => Garantieverlust

Inbetriebnahme durch Fachfirmen	Zeitpunkt	Weitere Informationen
Boiler	Bei Transport Bei Aufstellung	Boiler unbedingt entleeren! Speicher vor E-Anschluss mit Wasser füllen
Lack-Transportschäden	Bei Bedarf	Nach Transport prüfen u. ggf. Beseitigung mittels mitgeliefertem Reparaturlack
Gasheizung	Bei Transport & Bei Erstbetrieb	Nach Transport und bei Erstbetrieb von befugten Personen prüfen lassen Aufkleber und Vorschriften beachten!
Strom	Bei Transport & Bei Erstbetrieb	Nach Transport und bei Erstbetrieb von befugtem Personen prüfen lassen, Vor Inbetriebnahme müssen alle elektrischen Verbrauchsmittel(Geräte) abgeschaltet werden und die Erdung hergestellt werden.
Fundament	Bei Erstbetrieb	Fundamente, Fundamentpunkte, bzw. Fundamentstreifen sollten immer von Fachpersonal aufgestellt werden um Verrutschen zu verhindern (Niveau). Bei Bedarf Unterlage-Platten zur Nivellierung der Container verwenden. Vorgeschriebene Fundamentpunkte beachten!
Montage	Vor Montage	Bei der Montage ist die technische Beschreibung und Montageanleitung zu beachten und alle Schritte sind ordnungsgemäß durchzuführen.
Klimagerät	Bei Erstbetrieb Bei Selbstmontage	Auf Niveau des Containers achten, damit Kondenswasser nach außen abfließen kann. Die nachträgliche Montage von Klimageräten sollte durch befugtes Personal erfolgen, um Funktion des Klimagerätes zu gewährleisten.
Schließzylinder	Bei Erstbetrieb	Vor dem Erstbetrieb müssen die Schließzylinder laut der mitgelieferten technischen Beschreibung und der Montageanleitungen montiert werden.
Wasseranschluss	Nach Transport & Bei Erstbetrieb	Nach dem Wasseranschluss sollte der gesamte Wasserkreislauf nochmals auf Dichtheit überprüft werden (ev. Lockerungen beim Transport). Vor dem Wasseranschluss bedarf es einer Spülung der Ortsleitung ansonsten können Sandteilchen eingespült werden, die eine Verunreinigung oder Verstopfung verursachen können.